

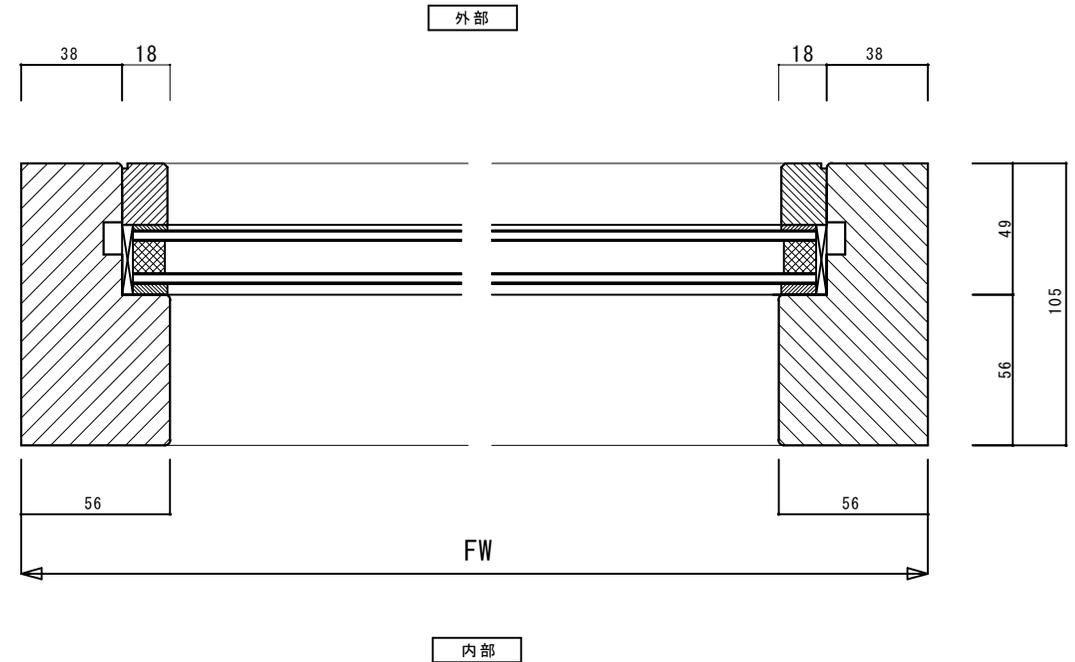


内観図 1/20

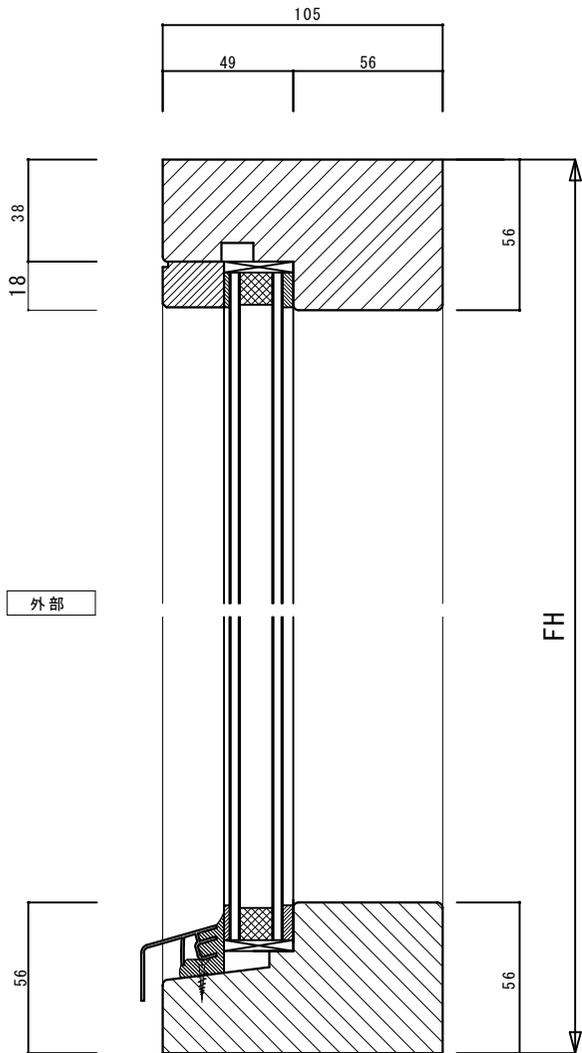

△		
△		
△		
△	17.6.9	訂正済
NO	月日	訂正事項

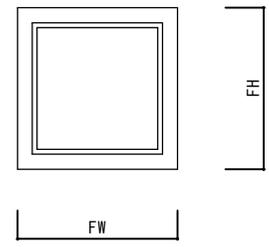

森の窓株式会社
MORI NO MADO CO., LTD.

	照査	担当	縮尺	施工
..	1/2 1/20	

設計監理
殿
殿

受領印
月日
受領印
月日

工事名
図面名
F i x 窓
(枠見込み105mm)

図番
枝の内